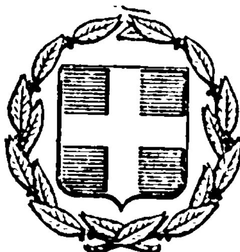


ΕΦΗΜΕΡΙΣ ΤΗΣ ΚΥΒΕΡΝΗΣΕΩΣ
ΤΗΣ ΕΛΛΗΝΙΚΗΣ ΔΗΜΟΚΡΑΤΙΑΣ

ΕΝ ΑΘΗΝΑΙΣ ΤΗ 19 ΑΠΡΙΛΙΟΥ 1976 | ΤΕΥΧΟΣ ΤΕΤΑΡΤΟΝ | ΑΡΙΘΜΟΣ ΦΥΛΛΟΥ 118

ΠΕΡΙΕΧΟΜΕΝΑ

ΑΠΑΛΛΟΤΡΙΩΣΕΙΣ

ΑΠΟΦΑΣΕΙΣ

ΑΝΑΚΟΙΝΩΣΕΙΣ

ΠΟΛΕΟΔΟΜΙΑ

ΑΠΟΦΑΣΕΙΣ

ΑΝΑΚΟΙΝΩΣΕΙΣ

ΑΠΑΛΛΟΤΡΙΩΣΕΙΣ

ΑΠΟΦΑΣΕΙΣ

Ἀριθ. Β. 482/1154. (1)

Περὶ ἀναγκαστικῆς ἀπαλλοτριώσεως εἰς τὴν περιοχὴν τοῦ Νομοῦ Ἠμαθίας ἐκτάσεως ὑπὲρ καὶ δαπάναις τῆς ΔΕΗ καὶ συστάσεως δουλείας ἐπὶ λωρίδος ἐδάφους.

ΟΙ ΥΠΟΥΡΓΟΙ ΟΙΚΟΝΟΜΙΚΩΝ ΚΑΙ ΒΙΟΜΗΧΑΝΙΑΣ

Ἔχοντες ὑπ' ὄψει:

1. Τὰς διατάξεις τοῦ ὑπ' ἀριθ. 797/1971 Ν. Δ/τος «περὶ ἀναγκαστικῶν ἀπαλλοτριώσεων» ἐν συνδυασμῷ πρὸς τὰς διατάξεις τοῦ ὑπ' ἀριθ. 139/1971 Β. Δ/τος «περὶ τῆς ἁρμοδιότητος τῶν Νομαρχῶν πρὸς κήρυξιν ἀναγκαστικῶν τινων ἀπαλλοτριώσεων».

2. Τὰς διατάξεις τοῦ ἄρθρου 4, παρ. 2, τοῦ ὑπ' ἀριθ. 1468/1950 Νόμου «περὶ ἱδρύσεως Δημοσίας Ἐπιχειρήσεως Ἠλεκτρισμοῦ» ὡς οὗτος ἐτροποποιήθη καὶ συνεπληρώθη μεταγενεστέρως δυνάμει τοῦ ὑπ' ἀριθ. 1672/1951 Α.Ν., κυρωθέντος διὰ τοῦ ὑπ' ἀριθ. 2113/1952 Νόμου.

3. Τὰς διατάξεις τοῦ ἄρθρ. 9, τοῦ ὑπ' ἀριθ. 1566/1950 Α.Ν. «περὶ κυρώσεως τῆς μετὰ τοῦ οἴκου «EBASCO» συναφθείσης τὴν 20ὴν Ἰουλίου 1950 συμβάσεως κ.λ.π.» ὡς αἱ διατάξεις αὗται ἐκυρώθησαν, ἐτροποποιήθησαν καὶ συνεπληρώθησαν δυνάμει τοῦ ὑπ' ἀριθ. 1633/1951 Νόμου.

4. Τὴν ὑπ' ἀριθ. 143/75 ἀπόφασιν τοῦ Διοικητικοῦ Συμβουλίου τῆς Δημοσίας Ἐπιχειρήσεως Ἠλεκτρισμοῦ, ληφθεῖσαν κατὰ τὴν ὑπ' ἀριθ. 22/18.6.75 συνεδρίασιν αὐτοῦ, ἀποφασίζομεν:

Κηρύσσομεν ἀναγκαστικῶς ἀπαλλοτριωτέαν, λόγῳ δημοσίας ὠφελείας, ἤτοι Α. διὰ τὴν ὑπὸ τῆς Δημοσίας Ἐπιχειρήσεως Ἠλεκτρισμοῦ ἐγκατάστασιν χαλυβδίνων πύργων τῆς γραμμῆς παραλλαγῆς εἰσόδου καὶ ἐξόδου εἰς τὸν ὑποσταθμὸν Βεροίας τῆς γραμμῆς μεταφορᾶς ἠλεκτρικῆς ἐνεργείας Δ50 K.V. Θεσσαλονίκης ΙΙ—Πτολεμαΐδος, ὡς καὶ τῆς προσωρινῆς διασυνδετικῆς γραμμῆς 150 K.V. τοῦ Ὑποσταθμοῦ Βεροίας πρὸς τὴν Γ.Μ. 150 K.V. Θεσσαλονίκης — ΙΙ — Πτολεμαΐδος, τὴν εἰς τὴν περιοχὴν τῆς Κοινότητος Ράχης τοῦ Νομοῦ Ἠμαθίας κειμένην ἔκτασιν, συνολικοῦ ἐμβαδοῦ μέτρων τετραγωνικῶν ἑξακοσίων τριάκοντα ἑνὸς (631).

Ἡ ὡς ἄνω ἀπαλλοτριουμένη ἔκτασις ἀποτελεῖται ἀπὸ ἕξ (6) τετράγωνα τεμάχια ἐδάφους, ἐφ' ὧν θέλουσι τοποθετηθῆ ἰσάριθμοι πύργοι τῶν προαναφερθεισῶν γραμμῶν μεταφορᾶς.

Ἐκ τῶν ἀνωτέρω τεμαχίων ἐδάφους α) δύο (2) ἔχουν ἐμβαδὸν μέτρα τετραγωνικὰ ὀγδοήκοντα ἓν ἕκαστον (9×9), β) τρία (3) ἔχουν ἐμβαδὸν μέτρα τετραγωνικὰ ἑκατὸν ἕκαστον (10 × 10) καὶ γ) ἓν (1) ἔχει ἐμβαδὸν μέτρα τετραγωνικὰ ἑκατὸν ἑξήκοντα ἐννέα (13 × 13).

Β. Πρὸς σύστασιν δουλείας ἐναερίου διελεύσεως, ἐπὶ λωρίδων ἐδάφους, συνολικοῦ πλάτους τεσσαράκοντα (40) μέτρων ἑκάστης, ἤτοι ἀνὰ εἴκοσι (20) μέτρα ἑκατέρωθεν τῆς προβολῆς ἐπὶ τοῦ ἐδάφους ἑκάστου ἄξονος τῶν γραμμῶν καὶ συνολικοῦ μήκους χιλίων ἑβδομήκοντα καὶ τριάκοντα ἑκατοστῶν (1.070,30) μέτρων, ἐξ ὧν χίλια ἓξ καὶ τριάκοντα ἑκατοστὰ (1.006,30) μέτρα διὰ τὴν **ἐναέριον** διέλευσιν τῆς παραλλαγῆς τῆς γραμμῆς μεταφορᾶς **150KV** Θεσσαλονίκης ΙΙ—Πτολεμαΐδος πρὸς τὸν **σχηματισμὸν εἰσόδου** καὶ ἐξόδου αὐτῆς εἰς τὸν Ὑποσταθμὸν **Βεροίας καὶ ἑξή-**

κοντα τέσσαρα (64) μέτρα διὰ τὴν ἐναέριον διέλευσιν τῆς προσωρινῆς διασυνδετικῆς γραμμῆς 150 KV μεταξὺ ὑποσταθμοῦ Βεροίας καὶ Συστήματος (Γ.Μ. 150KV Θεσσαλονίκης ΙΙ—Πτολεμαΐδος).

Ἡ γραμμὴ παραλλαγῆς 150 KV ἄρχεται ἐκ τῆς γραμμῆς 150 KV Θεσσαλονίκης ΙΙ—Πτολεμαΐδος εἰς τὴν θέσιν τοῦ πύργου 208 (χ.θ. 67+722) εἰσέρχεται εἰς τὸν ὑποσταθμὸν Βεροίας παρὰ τὴν χ.θ. 68+230, ἐξέρχεται αὐτοῦ εἰς τὴν χ.θ. 68+419,40 καὶ περατοῦται εἰς τὴν γραμμὴν 150KV Θεσσαλονίκης ΙΙ—Πτολεμαΐδος εἰς τὴν θέσιν τοῦ πύργου 211. Δὲν συνιστᾶται δουλεία ἐναερίου διελεύσεως μεταξὺ τῶν χιλιομετρικῶν θέσεων 68+230 καὶ 68+419,40 τῆς παραλλλαγῆς λόγῳ τοῦ ὑποσταθμοῦ Βεροίας.

Ἡ προσωρινὴ διασυνδετικὴ γραμμὴ 150KV ἄρχεται ἐκ τοῦ πύργου 209Α (χ.θ. 66+461,60) τῆς γραμμῆς παραλλαγῆς 150KV καὶ περατοῦται εἰς τὸν πύργον ΕΠ—210 τῆς γραμμῆς 150KV Θεσσαλονίκης ΙΙ—Πτολεμαΐδος. Δὲν συνιστᾶται δουλεία ἐναερίου διελεύσεως τῆς προσωρινῆς διασυνδετικῆς γραμμῆς διὰ τὰ τμήματα αὐτῆς μεταξὺ τῶν χ. θ. 68+461,60 — 68+509,60 καὶ 68+573,60 — 68+593,70, τὰ ὁποῖα ὑπόκεινται εἰς δουλείαν ἐκ τῶν γραμμῶν 150KV Θεσσαλονίκης ΙΙ — Πτολεμαΐδος καὶ τῆς παραλλαγῆς αὐτῆς εἰσόδου, ἐξόδου εἰς τὸν Ὑποσταθμὸν Βεροίας.

Ἡ χιλιομέτρησις τῶν ἀνωτέρω δύο γραμμῶν (παραλλαγῆς καὶ διασυνδετικῆς) σημειοῦται ἐπὶ τοῦ ἄξονος αὐτῶν, ὅστις εἰκονίζεται διὰ παχείας συνεχοῦς γραμμῆς εἰς τὸ ὑπ' ἀριθ. 3341/1η ἀναθ. 15.4.1975/φύλλον 10Α κτηματολογικὸν διάγραμμα τῆς Δημοσίας Ἐπιχειρήσεως Ἠλεκτρισμοῦ.

Αἱ δουλεύουσαι ἐκτάσεις περιλαμβάνονται ἐντὸς τῆς κτηματικῆς περιοχῆς τῆς Κοινότητος Ράχης τοῦ Νομοῦ Ἠμαθίας.

Τὸ περιεχόμενον τῆς δι' ἀναγκαστικῆς ἀπαλλοτριώσεως ἐπιβαλλομένης δουλείας, σσυνίσταται εἰς τὸ δικαίωμα εἰσόδου τοῦ προσωπικοῦ, τῶν συνεργείων καὶ τῶν τεχνικῶν μέσων τῆς Δημοσίας Ἐπιχειρήσεως Ἠλεκτρισμοῦ ἢ τῶν ὑπ' αὐτῆς ὁριζομένων προσώπων εἰς τὴν διὰ τῆς δουλείας βαρυνομένην ἔκτασιν ἐδάφους, διὰ τὴν ἐκτέλεσιν πάσης ἐργασίας ἐγκαταστάσεως, λειτουργίας, ἐπιθεωρήσεως, ἐπισκευῶν, συντηρήσεως καὶ ἀντικαταστάσεως τῶν ἀνωτέρω ἐναερίων γραμμῶν καὶ τῶν πύργων αὐτῶν, ὡς κα τὴν ἀπαγόρευσιν ἀνεγέρσεως οἱουδήποτε νέου κτίσματος.

Ἐπίσης ἀπαγορεύεται ἡ λειτουργία πάσης ἐγκαταστάσεως δημιουργούσης δυσμενεῖς συνθήκας διὰ τὴν ἀσφάλειαν ἢ τὴν λειτουργίαν τῶν ὑπ' ὄψιν γραμμῶν (π.χ. συσσώρευσις πυρομαχικῶν, πετρελαιοειδῶν, δημιουργία ἀσβεστοκαμίνων, λατομείων κ.λπ.).

Ἅπασαι αἱ ἀπαλλοτριούμεναι καὶ δουλεύουσαι ἐκτάσεις, ἐμφαίνονται εἰς τὸ ὑπ' ἀριθ. 3341/1η ἀναθ. 15.4.75/φύλλον 10Α κτηματολογικὸν διάγραμμα καὶ τὸν ἐπ' αὐτοῦ κτηματολογικὸν πίνακα τῆς ἁρμοδίας ὑπηρεσίας τῆς Δημοσίας Ἐπιχειρήσεως Ἠλεκτρισμοῦ, δεόντως τεθεωρημένον ὑπὸ τοῦ ἁρμοδίου Διευθυντοῦ τοῦ Ὑπουργείου Βιομηχανίας, ἀπὸ 26.1.1976.

Ἐπὶ τῆς ἀπαλλοτριουμένης ἐκτάσεως προβάλλουσι δικαιώματα κυριότητος οἱ 1) Παντελῆς Ἠλία Καλοσίδης, 2) Σπυρίδων Δημοσθ. Γεωργίτσης κ.λπ..

Ἡ ἀπαλλοτρίωσις κηρύσσεται, ὑπὲρ καὶ δαπάναις τῆς Δημοσίας Ἐπιχειρήσεως Ἠλεκτρισμοῦ.

Ἡ παροῦσα δημοσιευθήτω διὰ τῆς Ἐφημερίδος τῆς Κυβερνήσεως.

Ἐν Ἀθήναις τῇ 8 Ἀπριλίου 1976.

ΟΙ ΥΠΟΥΡΓΟΙ

ΟΙΚΟΝΟΜΙΚΩΝ	ΒΙΟΜΗΧΑΝΙΑΣ
ΕΥΑΓΓ. ΔΕΒΛΕΤΟΓΛΟΥ	ΚΩΝΣΤ. ΚΟΝΟΦΑΓΟΣ

Ἀριθ. ΤΥ 4642. (2)

Περὶ ἐπικυρώσεως τῶν ὁρίων τοῦ αἰγιαλοῦ εἰς θέσιν ΑΚΡΩΤΗΡΙ καὶ ΒΙΓΛΑ, Νήσου Πάρου Νομοῦ Κυκλάδων.

Ο ΝΟΜΑΡΧΗΣ ΚΥΚΛΑΔΩΝ

Ἔχοντες ὑπ' ὄψει :

1. Τὰς διατάξεις τοῦ Α.Ν. 2344/40 «περὶ αἰγιαλοῦ καὶ παραλίας».
2. Τὸ ἀπὸ 28 Ἰουνίου 1955 Β.Δ. (Α162) περὶ ἐξαιρέσεως ἀπὸ τῆς, κατὰ τὴν παρ. 1 τοῦ ἄρθρου 1 τοῦ Νόμου 3200/1955 ἁρμοδιότητος τῶν Νομαρχῶν ἀντικειμένων τινῶν ἁρμοδιότητος τοῦ Ὑπουργείου Οἰκονομικῶν.
3. Τὸ ὑπ' ἀριθμ. 863/22-29/12-60 Β. Δ/γμα (ΦΕΚ 210/Α/29.12.1960) περὶ διαρθρώσεως τοῦ Ὑπουργείου Συγκοινωνιῶν καὶ Δημ. Ἔργων καὶ περὶ Ὀργανισμοῦ τῆς παρ' αὐτῷ Γενικῆς Δ/νσεως Δημ. Ἔργων ὡς τοῦτο ἐτροποποιήθη καὶ συνεπληρώθη.
4. Τὴν ὑπ' ἀριθμ. Α81177/20.9.67 (ἐγκύκλιον Α239) ἀπόφασιν τοῦ Ἀντιπροέδρου Κυβερνήσεως καὶ Ὑπουργῶν Οἰκονομικῶν Ἐσωτερικῶν καὶ Δημ. Ἔργων «περὶ διατηρήσεως Συμβουλίων καὶ Ἐπιτροπῶν ἁρμοδιότητος Ὑπουργείου Δημ. Ἔργων κ.λπ. (ΦΕΚ Β/586/20.9.67).
5. Τὰς διατάξεις τοῦ ἄρθρου 5 τοῦ Α.Ν. 263/1968 «περὶ τροποποιήσεως καὶ συμπληρώσεως τῶν διατάξεων περὶ δημοσίων κτημάτων».
6. Τὸ ὑπ' ἀριθμ. 532/29.4.70 Β. Δ/γμα περὶ συμπληρώσεως τῶν διατάξεων περὶ διοικητικῆς ἀποκεντρώσεως (ΦΕΚ 103/Α/5.5.1970).
7. Τὴν ὑπ' ἀριθμ. Α7/16/11/1.10.70 κοινὴν ἀπόφασιν τῶν Ὑπουργῶν Προεδρίας Κυβερνήσεως Ἐσωτερικῶν καὶ Δημοσίων Ἔργων» περὶ Ὀργανώσεως τῶν Περ/κῶν Ὑπηρεσιῶν τοῦ Ὑπουργείου Δημ. Ἔργων (ΦΕΚ 776/Β/4.11.70).
8. Τὸ ὑπ' ἀριθμ. 712/30.10.1970 Β. Δ/γμα «περὶ καθορισμοῦ τῶν διατηρουμένων ὑπὲρ τοῦ Ὑπουργοῦ καὶ τῶν Περ/κῶν Ἀρχῶν Διενομαρχιακοῦ ἐπιπέδου τοῦ Ὑπουργείου Δημ. Ἔργων ἁρμοδιοτήτων ὡς συνεπληρώθη καὶ ἐτροποποιήθη μέχρι σήμερον διὰ τοῦ Ν.Δ. ὑπ' ἀριθ. 241/73.
9. Τὸ ὑπ' ἀριθμ. Φ.187.2/397/74/3836/27 Δεκεμβρίου 1974 ἔγγραφον τοῦ Ἀρχηγείου Ναυτικοῦ (2ον Ἐπιτελικὸν Γραφεῖον /4β).
10. Τὸ ἀπὸ 23.3.1974 τοπογραφικὸν διάγραμμα ἐφ' οὗ ἐχαράχθησαν ὑπὸ τῆς Νόμῳ ἁρμοδίως Ἐπιτροπῆς, τὰ ὅρια τοῦ αἰγιαλοῦ καὶ τῆς παραλίας εἰς τὴν θέσιν ΑΚΡΩΤΗΡΙ καὶ ΒΙΓΛΑ, Νήσου Πάρου, συνοδευόμενον καὶ ὑπὸ τοῦ ἀπὸ 8.4.1974 οἰκείου Πρακτικοῦ, ἀποφασίζομεν :

Ἐπικυροῦμεν τὸ ἐν τῷ σκεπτικῷ τῆς παρούσης ἀναφερόμενον πρακτικὸν καθορισμοῦ τῶν ὁρίων τοῦ αἰγιαλοῦ καὶ τῆς παραλίας εἰς τὴν θέσιν ΑΚΡΩΤΗΡΙ καὶ ΒΙΓΛΑ Νήσου Πάρου ὁμοῦ μετὰ τοῦ οἰκείου τοπογραφικοῦ διαγράμματος.

Ἡ παροῦσα δημοσιευθήτω διὰ τῆς Ἐφημερίδος τῆς Κυβερνήσεως.

Ἐν Ἑρμουπόλει τῇ 29 Μαρτίου 1976

Ὁ Νομάρχης
ΚΩΝ/ΝΟΣ ΕΥΣΤ. ΓΚΛΕΤΣΟΣ

Πρακτικὸν

Καθορισμοῦ ὁρίων Αἰγιαλοῦ καὶ Παραλίας εἰς θέσιν ΑΚΡΩΤΗΡΙ καὶ ΒΙΓΛΑΝ νήσου Πάρου.

Ἐν Πάρῳ σήμερον τὴν 8.4.1974 ἡμέραν Δευτέραν καὶ ὥραν 10ην π.μ. οἱ ὑπογεγραμμένοι : 1) Διονύσιος Κονταράκης, Οἰκονομικὸς Ἔφορος Πάρου, 2) Ὀλυμπία Γεραγᾶ, Τοπογράφος Μηχανικός, ἀναπληρωτὴς Δ/ντοῦ Τ.Υ.Ν.Κ. δυνάμει τῆς ὑπ' ἀριθ. Τ.Υ. 4319/19.3.74 ἀποφάσεως Νομαρχίας Κυκλάδων, 3) Στυλιανὸς Καράκουλας, Λιμενάρχης Σύρου, ἀποτελοῦντες τὴν κατὰ Νόμον Ἐπιτροπὴν καθορισμοῦ τῶν ὁρίων αἰγιαλοῦ καὶ παραλίας δυνάμει τῆς ὑπ' ἀριθμ. Ο.Ε. 4495/30.8.72 ἀποφάσεως Νομαρχίας

Κυκλάδων, προέβημεν εἰς τὸν καθορισμὸν τῶν ὁρίων αἰγιαλοῦ καὶ παραλίας εἰς θέσιν 'Ακρωτήριον Βίγλας νήσου Πάρου.

'Η 'Επιτροπὴ ἔχουσα ὑπ' ὄψει :

1. Τὸ τοπογραφικὸν διάγραμμα τῆς περιοχῆς ὑπὸ κλίμακα 1 : 2.000 συνταχθὲν ὑπὸ τοῦ Τοπογράφου Μηχανικοῦ Γεωργίου Δερζέκου τεθεωρημένον ὑπὸ τοῦ Προϊσταμένου τῆς Τ.Υ.Δ.Κ. Κυκλάδων.

2. Τὰς διατάξεις τοῦ Α.Ν. 2344/1940 περὶ Αἰγιαλοῦ καὶ Παραλίας.

3. Τὴν ὑπ' ἀριθ. Φ.187.2/438/73/9.11.1973 διαταγὴν 'Αρχηγείου Ναυτικοῦ, δι' ἧς παρέχονται ὁδηγίαι διὰ νέαν χάραξιν τῶν ἐν ἐπικεφαλίδι ὁρίων, καθορίζει καὶ χαράσσει δι' ἐρυθρᾶς τὸ ὅριον τοῦ Αἰγιαλοῦ ὡς πολυγωνικὴν 1, 2, 3, ...54, 55 καὶ διὰ κιτρίνης τὸ ὅριον τῆς παραλίας ὡς πολυγωνικὴν 1', 2', 3', ... 44', 45' τῶν κορυφῶν ἐξασφαλιζομένων μονοσημάντως ὡς κάτωθι :

ΚΟΡΥΦΑΙ ΑΙΓΙΑΛΟΥ


	Χ	Ψ
1.	940,60	1.109,00
2.	991,40	1.057,50
3.	1.022,60	1.035,20
4.	1.080,30	1.029,90
5.	1.119,60	1.051,80
6.	1.169,80	1.150,60
7.	1.186,40	1.148,80
8.	1.203,25	1.167,00
9.	1.202,00	1.177,40
10.	1.217,40	1.182,80
11.	1.229,20	1.198,60
12.	1.229,50	1.191,00
13.	1.260,08	1.185,80
14.	1.297,78	1.167,80
15.	1.320,22	1.192,04
16.	1.361,80	1.178,70
17.	1.354,60	1.140,18
18.	1.374,60	1.089,60
19.	1.395,80	1.071,40
20.	1.445,00	1.072,20
21.	1.446,80	1.121,90
22.	1.553,80	1.129,40
23.	1.598,20	1.151,80
24.	1.595,20	1.140,05
25.	1.612,20	1.139,00
26.	1.634,30	1.162,60
27.	1.661,20	1.171,80
28.	1.668,00	1.182,40
29.	1.704,40	1.201,00
30.	1.671,80	1.171,20
31.	1.661,20	1.144,20
32.	1.689,80	1.124,20
33.	1.768,80	1.154,20
34.	1.759,00	1.123,80
35.	1.791,20	1.089,80
36.	1.810,20	1.084,20
37.	1.812,20	1.069,80
38.	1.825,60	1.057,80
39.	1.853,80	1.061,80
40.	1.888,20	1.053,80
41.	1.910,40	1.029,80
42.	1.958,60	1.003,80
43.	1.959,00	987,20
44.	1.836,10	935,00
45.	1.816,00	909,05
46.	1.807,00	880,00
47.	1.741,80	880,18
48.	1.706,40	843,50
49.	1.542,40	859,70
50.	1.588,00	836,20
51.	1.330,40	860,00
52.	1.211,20	779,80
53.	1.171,80	734,10
54.	1.444,20	691,96
		Υ = 606,16

ΚΟΡΥΦΑΙ ΠΑΡΑΛΙΑΣ

1.	933,50	1.100,20
2.	987,80	1.047,00
3.	1.018,10	1.027,90
4.	1.076,50	1.019,40
5.	1.131,70	1.039,10
6.	1.186,40	1.134,40
7.	1.196,10	1.133,20
8.	1.210,20	1.163,90
9.	1.234,20	1.172,70
10.	1.258,15	1.170,00
11.	1.303,70	1.147,89
12.	1.324,40	1.177,80
13.	1.352,04	1.171,80
14.	1.345,90	1.140,10
15.	1.363,80	1.088,40
16.	1.397,60	1.059,20
17.	1.456,10	1.057,80
18.	1.456,10	1.116,60
19.	1.559,70	1.114,30
20.	1.579,80	1.127,89
21.	1.594,60	1.124,40
22.	1.611,80	1.122,60
23.	1.642,40	1.152,80
24.	1.647,60	1.135,20
25.	1.685,20	1.105,00
26.	1.737,60	1.125,80
27.	1.780,00	Υ = 1.080,00
28.	1.800,00	Υ = 1.076,00
29.	1.801,20	1.055,80
30.	1.821,80	1.039,80
31.	1.858,20	1.043,40
32.	1.880,10	1.034,40
33.	1.900,00	1.015,60
34.	1.933,80	993,90
35.	1.825,60	947,80
36.	1.799,20	916,20
37.	1.796,20	895,60
38.	1.740,00	898,00
39.	1.703,60	858,00
40.	1.542,40	869,80
41.	1.508,00	851,40
42.	1.395,80	834,30
43.	1.334,00	878,20
44.	1.217,20	797,90
45.	1.155,80	734,18
46.	1.133,04	687,00
47.	1.144,02	606,16

'Η 'Επιτροπή

ΟΛΥΜΠΙΑ ΓΕΡΑΣΑ, ΔΙΟΝ. ΑΝΤ. ΚΟΝΤΟΡΑΚΗΣ
'Υποπλοίαρχος Λ. Σ. ΚΑΡΑΚΟΥΛΑΣ

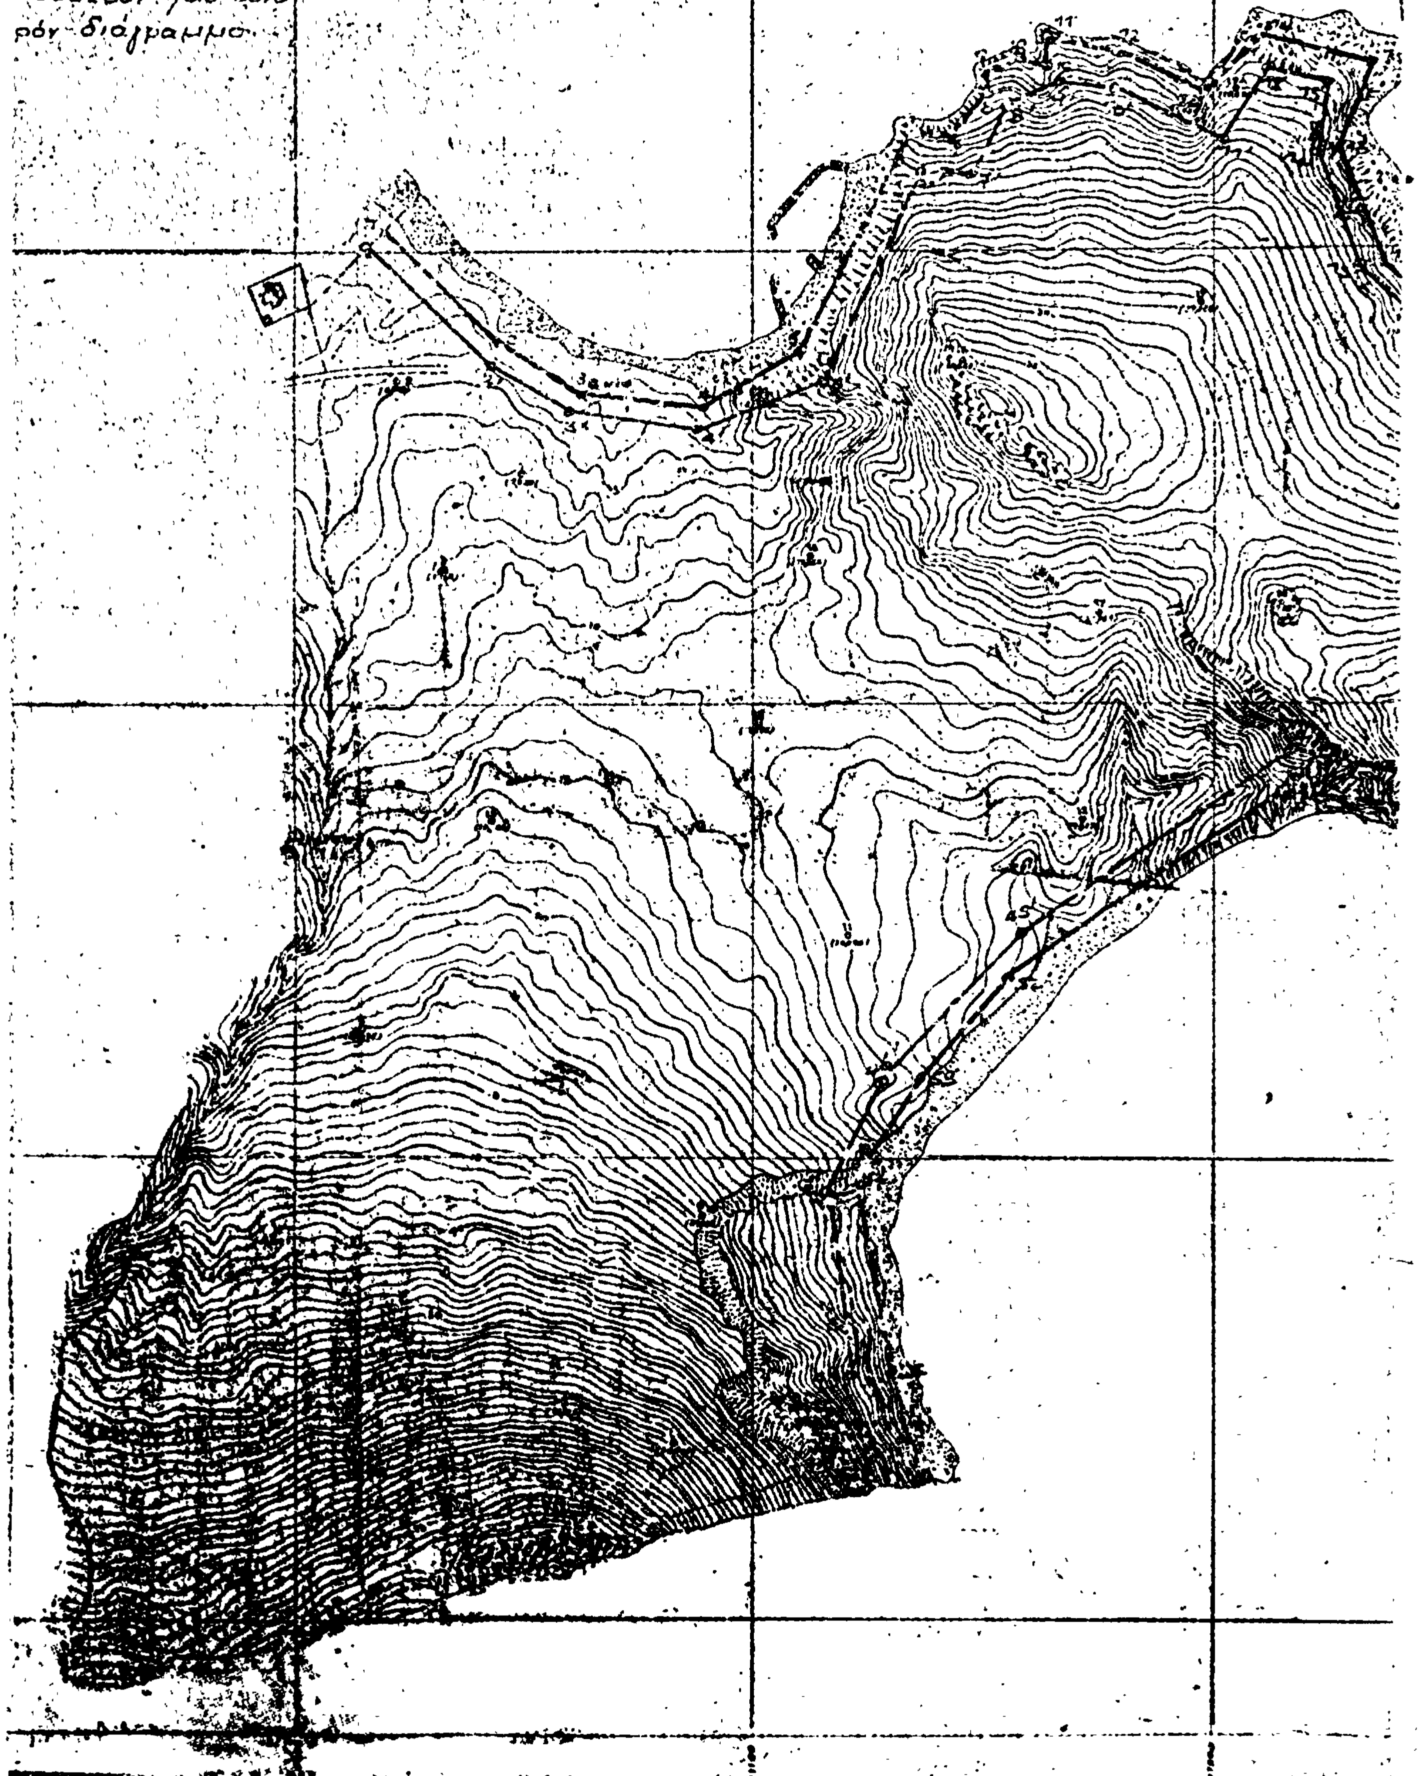
ΘΕΣΙΣ

ΗΡΙ ΚΑΙ ΒΙΓΛΑ

κλιμαξ 1:2000

ΑΝΑΚΟΙΝΩΣΕΙΣ

Ἀριθ. Α. 9007/595. (3)

Περὶ εἰδοποιήσεως τῆς γενομένης παρακαταθέσεως ἀποζημιώσεως ἐξ ἀναγκαστικῆς ἀπαλλοτριώσεως ἀκινήτων πρὸς κατασκευήν. α) τῆς ἐλευθέρας Λεωφόρου Βείκου—Κύμης καὶ β) ἀνισοπέδου κόμβου εἰς συνάντησιν τῶν ἀρτηριῶν Βυζαντίου καὶ Βείκου.

Ο ΥΠΟΥΡΓΟΣ ΟΙΚΟΝΟΜΙΚΩΝ

Ἔχοντες ὑπ' ὄψει τὰ ἄρθρα 7 καὶ 8 τοῦ Ν.Δ. 797/71 «περὶ ἀναγκαστικῶν ἀπαλλοτριώσεων» ὡς οὗτος συνεπληρώθη ἢ ἐτροποποιήθη μεταγενεστέρως, φέρομεν εἰς γνῶσιν τῶν κάτωθι ἀνεφερομένων ἤτοι:

α) Τῶν κεκτημένων ἢ ἀξιούντων δικαιώματα κυριότητος ἐπὶ τῶν δυνάμει τῆς ὑπ' ἀριθ. Δ. 3526/3319/1971 κοινῆς Ὑπουργικῆς ἀποφάσεως (Φ.Ε.Κ. 257/6.11.71 τ. Δ') ἀναγκαστικῶς ἀπαλλοτριωθέντων ἀκινήτων πρὸς κατασκευὴν α) τῆς ἐλευθέρας Λεωφόρου Βείκου—Κύμης καὶ β) ἀνισοπέδου κόμβου εἰς συνάντησιν τῶν ἀρτηριῶν Βυζαντίου καὶ Βείκου.

β) Τῶν τυχὸν ἐπὶ τῶν ἀκινήτων τούτων ἐγγεγραμμένων ἐνυποθήκων ἢ κατασχόντων δανειστῶν ἢ τρίτων διεκδικητῶν, ὅτι ἡ δυνάμει τῆς ὑπ' ἀριθ. 2869/75 ἀποφάσεως τοῦ Ἐφετείου Ἀθηνῶν καθορισθεῖσα ὁριστικὴ ἀποζημίωσις, διὰ τὰ ὑπερκείμενα τῶν ὑπ' ἀριθ. 12 ἢ 121 ἀκινήτων, κατετέθη εἰς τὸ Ταμεῖον Παρακαταθηκῶν καὶ Δανείων (Κεντρικὴν Ὑπηρεσίαν) ἐκδοθέντος τοῦ ὑπ' ἀριθ. Β. 413503/19.3.76 γραμματίου συστάσεως παρακαταθήκης συνολικοῦ ποσοῦ δραχμῶν τριακοσίων τεσσαράκοντα ἑπτὰ χιλιάδων τετρακοσίων δέκα ἓξ (347.416) ἀποδοτέων εἰς τοὺς κατὰ νόμον δικαιούχους.

Ἡ παροῦσα δημοσιευθήτω διὰ τῆς Ἐφημερίδος τῆς Κυβερνήσεως.

Ἐν Ἀθήναις τῇ 7 Ἀπριλίου 1976

Ἐντολῇ Ὑπουργοῦ
Ὁ Διευθυντὴς
Ν. ΠΑΠΑΪΩΑΝΝΟΥ

Ἀριθ. 1752 (4)

Περὶ εἰδοποιήσεως τῆς γενομένης καταθέσεως ἀποζημιώσεως ἀπαλλοτριωθέντων ἀκινήτων, διὰ τὴν ἐπέκτασιν τοῦ Ἀεροδρομίου καὶ ἐγκαταστάσεων Καταυλισμοῦ Π. Βολῆς ΤΥΜΠΑΚΙΟΥ.

Ο ΝΟΜΑΡΧΗΣ ΗΡΑΚΛΕΙΟΥ

1. Ἔχοντες ὑπ' ὄψει τὰ ἄρθρα 7 καὶ 8 τοῦ Ν.Δ. 797/1971 «περὶ ἀναγκαστικῶν ἀπαλλοτριώσεων», φέρομεν εἰς γνῶσιν τῶν κάτωθι ἀναφερομένων :

α) Τῶν κεκτημένων ἢ ἀξιούντων δικαιώματα κυριότητος ἐπὶ τῶν δυνάμει τῆς ὑπ' ἀριθ. Α. 23348/7351/28.9.1974 κοινῆς ἀποφάσεως τῶν Ὑπουργῶν Ἐθνικῆς Ἀμύνης καὶ Οἰκονομικῶν δημοσιευθείσης εἰς τὸ ὑπ' ἀριθ. 237/25.10.1974 ΦΕΚ τ. Δ' ἀναγκαστικῶς ἀπαλλοτριωθέντων ἀκινήτων διὰ τὴν ἐπέκτασιν τοῦ Ἀεροδρομίου καὶ ἐγκαταστάσεων καταυλισμοῦ Π. Βολῆς Τυμπακίου, κειμένων εἰς περιοχὴν Τυμπακίου.

β) Τῶν τυχὸν ἐπὶ τῶν ἀκινήτων τούτων ἐγγεγραμμένων ἐνυποθήκων ἢ κατασχόντων δανειστῶν ἢ τρίτων διεκδικητῶν, ὅτι δυνάμει τῆς ὑπ' ἀριθ. 914/1975 ἀποφάσεως τοῦ Μονομελοῦς Πρωτοδικείου Ἡρακλείου καθορισθεῖσα προσωρινὴ ἀποζημίωσις δι' ἅπαντα τὰ ἀκίνητα μετὰ τῶν ἐπικειμένων, ὡς ταῦτα εἰκονίζονται εἰς τὸ οἰκεῖον κτηματολογικὸν διάγραμμα καὶ τὸν σχετικὸν κτηματολογικὸν πίνακα κατετέθη εἰς τὸ Ταμεῖον Παρακαταθηκῶν καὶ Δανείων ἐκδοθέντος πρὸς τοῦτο τοῦ ὑπ' ἀριθ. 2788/5.4.1976 Γραμματίου συστάσεως παρακαταθήκης παρὰ τοῦ Γραφείου Παρακαταθηκῶν Μοιρῶν, διὰ συνολικὸν ποσὸν τριῶν ἑκατομμυρίων τριακοσίων ὀγδοήκοντα ἑπτὰ χιλιάδων ἐννεακοσίων ἑξήκοντα μιᾶς δρχ. (3.387.961).

2. Ἡ ἀποζημίωσις αὕτη εἶναι ἀποδοτέα εἰς τοὺς κατὰ Νόμον δικαιούχους.

Ἡ παροῦσα δημοσιευθήτω διὰ τῆς Ἐφημερίδος τῆς Κυβερνήσεως.

Ἐν Ἡρακλείῳ τῇ 5 Ἀπριλίου 1976

Ὁ Νομάρχης
ΙΩΑΝΝΗΣ ΜΠΙΣΣΙΑΣ

ΠΟΛΕΟΔΟΜΙΑ

ΑΠΟΦΑΣΕΙΣ

Ἀριθ. Τ.Υ. 2864 (5)

Περὶ τροποποιήσεως τοῦ ρυμοτομικοῦ σχεδίου Κοινότητος Πολυπλατάνου, Ν. Ἡμαθίας.

Ο ΝΟΜΑΡΧΗΣ ΗΜΑΘΙΑΣ

Ἔχοντες ὑπ' ὄψει:

1) Τὰς διατάξεις τοῦ ἀπὸ 17.7.23 Ν. Δ/τος «περὶ σχεδίων πόλεων κλπ.», ὡς μεταγενεστέρως ἐτροποποιήθησαν καὶ συνεπληρώθησαν.

2) Τὰς διατάξεις Α.Ν. 314/68 (ΦΕΚ 47, τ. Α'), ὡς τὸ ἄρθρον τοῦτο ἀντικατεστάθη διὰ τοῦ ἄρθρου 1 τοῦ Ν.Δ. 1018/71 «περὶ τροποποιήσεως καὶ συμπληρώσεως τοῦ Α.Ν. 314/68 «περὶ παροχῆς εἰς Ὑπουργὸν Βορείου Ἑλλάδος καὶ τοὺς Νομάρχας ἁρμοδιότητος ἐπὶ θεμάτων, ἐγκρίσεως ἐπεκτάσεως ἢ τροποποιήσεως σχεδίων πόλεων καὶ κωμῶν» (ΦΕΚ 220, τ. Α').

3) Τὸν Α.Ν. 625/68 «περὶ συμπληρώσεως καὶ τροποποιήσεως τῶν γενικῶν περὶ σχεδίων πόλεων διατάξεων».

4) Τὴν ὑπ' ἀριθ. 7/76 ἀπόφασιν Κοιν. Συμβουλίου Πολυπλατάνου.

5) Τὴν γνώμην τοῦ Περιφερειακοῦ Συμβουλίου Δημοσίων Ἔργων Ν. Ἡμαθίας, διατυπωθεῖσαν εἰς τὸ 4ον πρακτικὸν (Θέμα 2ον) τῆς συνεδρίας τῆς 20 Μαρτίου 1976, ἀποφασίζομεν:

Ἐγκρίνομεν τὴν τροποποίησιν τοῦ ρυμοτομικοῦ σχεδίου Κοινότητος Πολυπλατάνου εἰς τὴν πλατεῖαν ταύτης, ὡς ἐμφαίνεται εἰς τὸ ὑπὸ τοῦ Διευθυντοῦ Τ.Υ., τεθεωρημένον σχετικὸν διάγραμμα ὑπὸ κλίμακα 1:500 καὶ ἡμερομηνίαν 1.4.1976.

Ἡ παροῦσα, μετὰ τοῦ συνοδεύοντος ταύτης τεθεωρημένου διαγράμματος, δημοσιευθήτω εἰς τὴν Ἐφημερίδα τῆς Κυβερνήσεως.

Ἐν Βεροίᾳ τῇ 2 Ἀπριλίου 1976

Ὁ Νομάρχης
ΓΡΗΓ. ΘΕΟΔΟΣΙΟΥ

ΝΟΜΑΡΧΙΑ ΗΜΑΘΙΑΣ


ΤΥΔΚ

ΤΟΠΟΓΡΑΦΙΚΟΝ ΣΚΑΡΙΦΗΜΑ ΠΛΑΤΕΙΑΣ

ΚΟΙΝ. ΠΟΛΥΠΛΑΤΑΝΟΥ

ΚΛΙΜΑΞ 1:500



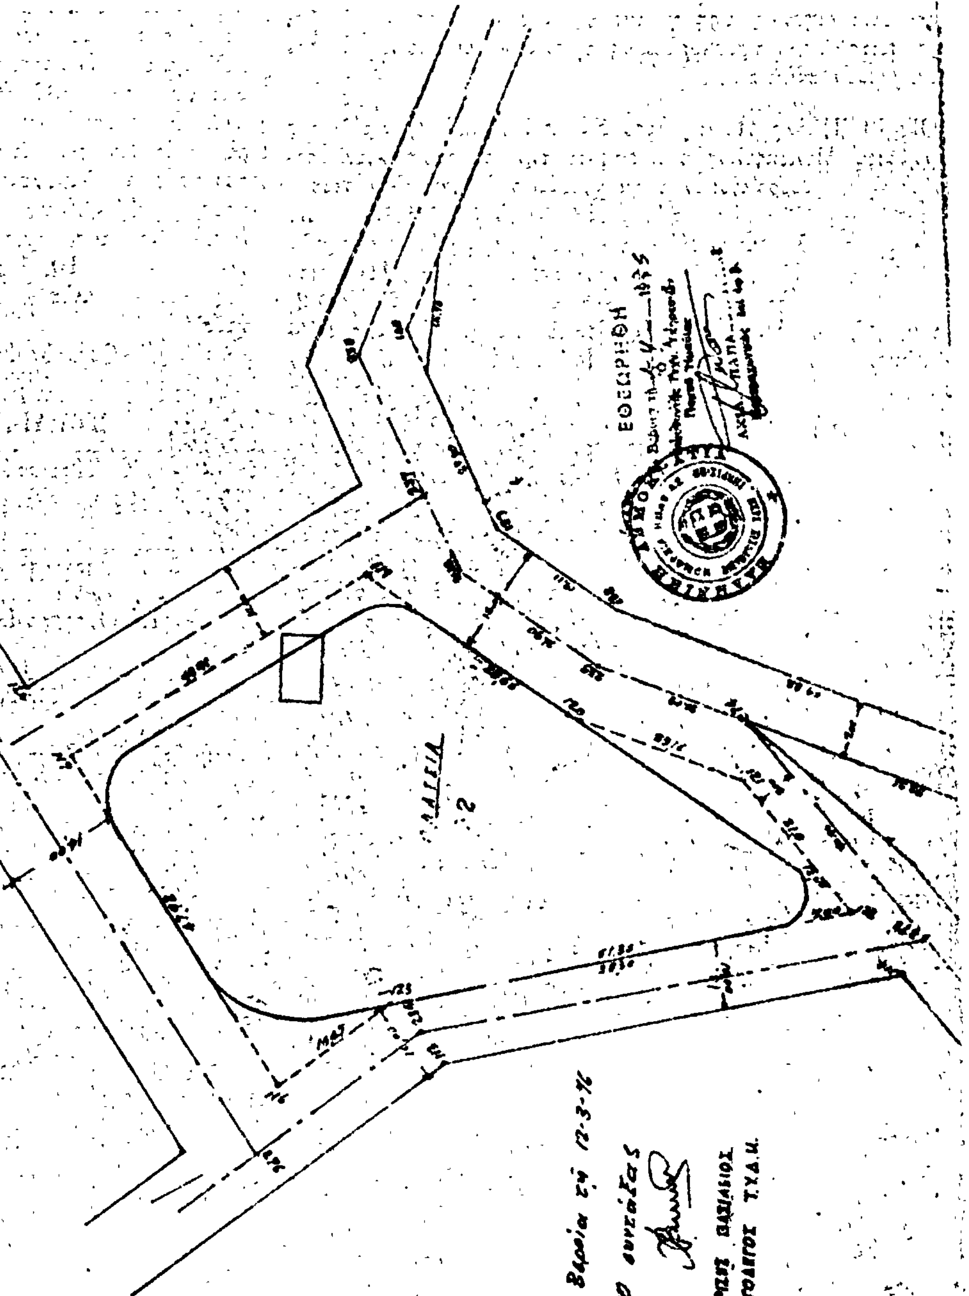




Εν Βεροία τη 12-3-76

Ο συντάξας

ΧΑΡΙΣΗΣ ΠΑΣΧΑΛΙΔΗΣ

ΕΡΓΟΛΗΠΤΗΣ Τ.Υ.Δ.Ν.

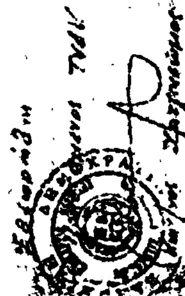

ΑΝΑΚΟΙΝΩΣΕΙΣ

(6)

Περὶ εἰδοποιήσεως τῆς γενομένης παρακαταθέσεως ἀποζημιώσεως λόγῳ προσκυρώσεως τμημάτων οἰκοπέδων ἐν τῷ Ν. Θεσσαλονίκης.

Οἱ: 1) Ἠλίας Παναγιώτου Σάκκουλας καὶ 2) Θεόδωρος Δημητρίου Μυλόπουλος ἀνακοινοῦσι τὴν παρακατάθεσιν ποσοῦ δραχμῶν τετρακοσίων δέκα χιλιάδων ἐννεακοσίων τεσσαράκοντα (410.940) ὑπὲρ τῶν φερομένων ὡς δικαιούχων ἤτοι: 1) Ὀργανισμοῦ Ἀποχετεύσεως Θεσσαλονίκης, 2) ἰδιοκτητῶν πολυκατοικίας Κορομηλᾶ 4, ἤτοι Δεσποίνης χήρας Πολυξίου Βασιλειάδου, καὶ 3) ἰδιοκτητῶν πολυκατοικίας Θάλητος 2, ἤτοι: α) Ἑλένης χήρας Δημητρίου Δέλλα, β) Ἑλένης Σάββα Νικολαΐδου καὶ γ) Γεωργίου Ἰωάννου Γκουλιάδα, διὰ τὴν κατόπιν τῆς ὑπ' ἀριθ. 3374/1972 πράξεως τακτοποιήσεως τοῦ Π.Γ.Θ., κυρωθείσης διὰ τῆς ὑπ' ἀριθ. 16748/74 ἀποφάσεως Νομαρχίας Θεσσαλονίκης, προσκύρωσιν εἰς τὴν ἰδιοκτησίαν των, τῶν κάτωθι τμημάτων οἰκοπέδων ἀντιστοίχως ἤτοι: 1) Τμήματος οἰκοπέδου ἐκτάσεως 33,54 μ^2, 2) τμήματος οἰκοπέδου ἐκτάσεως 3 μ^2 καὶ 3) τμήματος οἰκοπέδου ἐκτάσεως 1,20 μ^2, κειμένων ἁπάντων ἐν Θεσσαλονίκῃ καὶ ἐπὶ τῶν ὁδῶν Κέννεντυ, Κορομηλᾶ καὶ Θάλητος, γενομένην δυνάμει τοῦ ὑπ' ἀριθ. 207157/11.3.1976 γραμματίου συστάσεως παρακαταθήκης τοῦ Ταμείου Παρακαταθηκῶν καὶ Δανείων (Ὑποκαταστήματος Θεσσαλονίκης) ἔχοντος ἐπὶ λέξει οὕτω:

«Ὁ 1) Ἠλίας Παναγ. Σάκκουλας κατὰ ποσοστὸν 5/8 ἐξ ἀδιαιρέτου, 2) Θεόδωρος Δημ. Μυλόπουλος κατὰ ποσοστὸν 3/8 ἐξ ἀδιαιρέτου, κατέθηκεν εἰς τὸ Ταμεῖον Παρακαταθηκῶν καὶ Δανείων δραχμὰς τετρακοσίας δέκα χιλιάδας ἐννεακοσίας τεσσαράκοντα, ἐπὶ τῇ κατωτέρω αἰτίᾳ: Ἀποζημίωσις καθορισθεῖσα δυνάμει τῆς ὑπ' ἀριθ. 25/1976 ἀποφάσεως τοῦ Μονομελοῦς Πρωτοδικείου Θεσσαλονίκης, διὰ τὴν κατόπιν τῆς ὑπ' ἀριθ. 3374/1972 πράξεως τακτοποιήσεως τοῦ Π.Γ.Θ., προσκύρωσιν τῶν κάτωθι τμημάτων οἰκοπέδων εἰς τὸ οἰκόπεδον τῶν ὑποχρέων καταθετῶν κατὰ τὰ ὡς ἄνω ποσοστά: α) ὑπὸ στοιχεῖα 4—8—7—6—4 ἐκτ. 33.54 μ^2 πρὸς δρχ. 11.000 κατὰ μ^2, β) ὑπὸ στοιχεῖα 7—9—10—6—7, ἐκτ. 3 μ^2 πρὸς δρχ. 10.000 κατὰ μ^2 καὶ γ) ὑπὸ στοιχεῖα 10—11—12—10, ἐκτ. 1,20 μ^2 πρὸς δρχ. 10.000 κατὰ μ^2 ἀποδοτέα εἰς τοὺς κατὰ νόμον ἀναγνωρισθησομένους δικαιούχους.

Ἐν Θεσσαλονίκῃ τῇ 11 Μαρτίου 1976

Ὁ Ταμίας
ΣΤΥΛΙΑΝΟΣ ΝΤΑΟΥΝΤΑΚΗΣ

Ὁ Προϊστάμενος τοῦ Ὑποκαταστήματος
ΕΜ. ΕΜΜΑΝΟΥΗΛ

Ὁ Πρόεδρος
ΕΥΑΓ. ΣΜΥΡΝΙΩΤΗΣ».

Ἐν Θεσσαλονίκῃ τῇ 1 Ἀπριλίου 1976

Ὁ Πληρεξούσιος Δικηγόρος
ΙΩΑΝΝΗΣ Γ. ΔΕΛΛΙΟΣ

(Ἀρ. τριπλ. Ταμ. Δ' Εἰσ. Θεσ/νίκης 34372/76 τῆς 5.4.76)

ΕΚ ΤΟΥ ΕΘΝΙΚΟΥ ΤΥΠΟΓΡΑΦΕΙΟΥ